


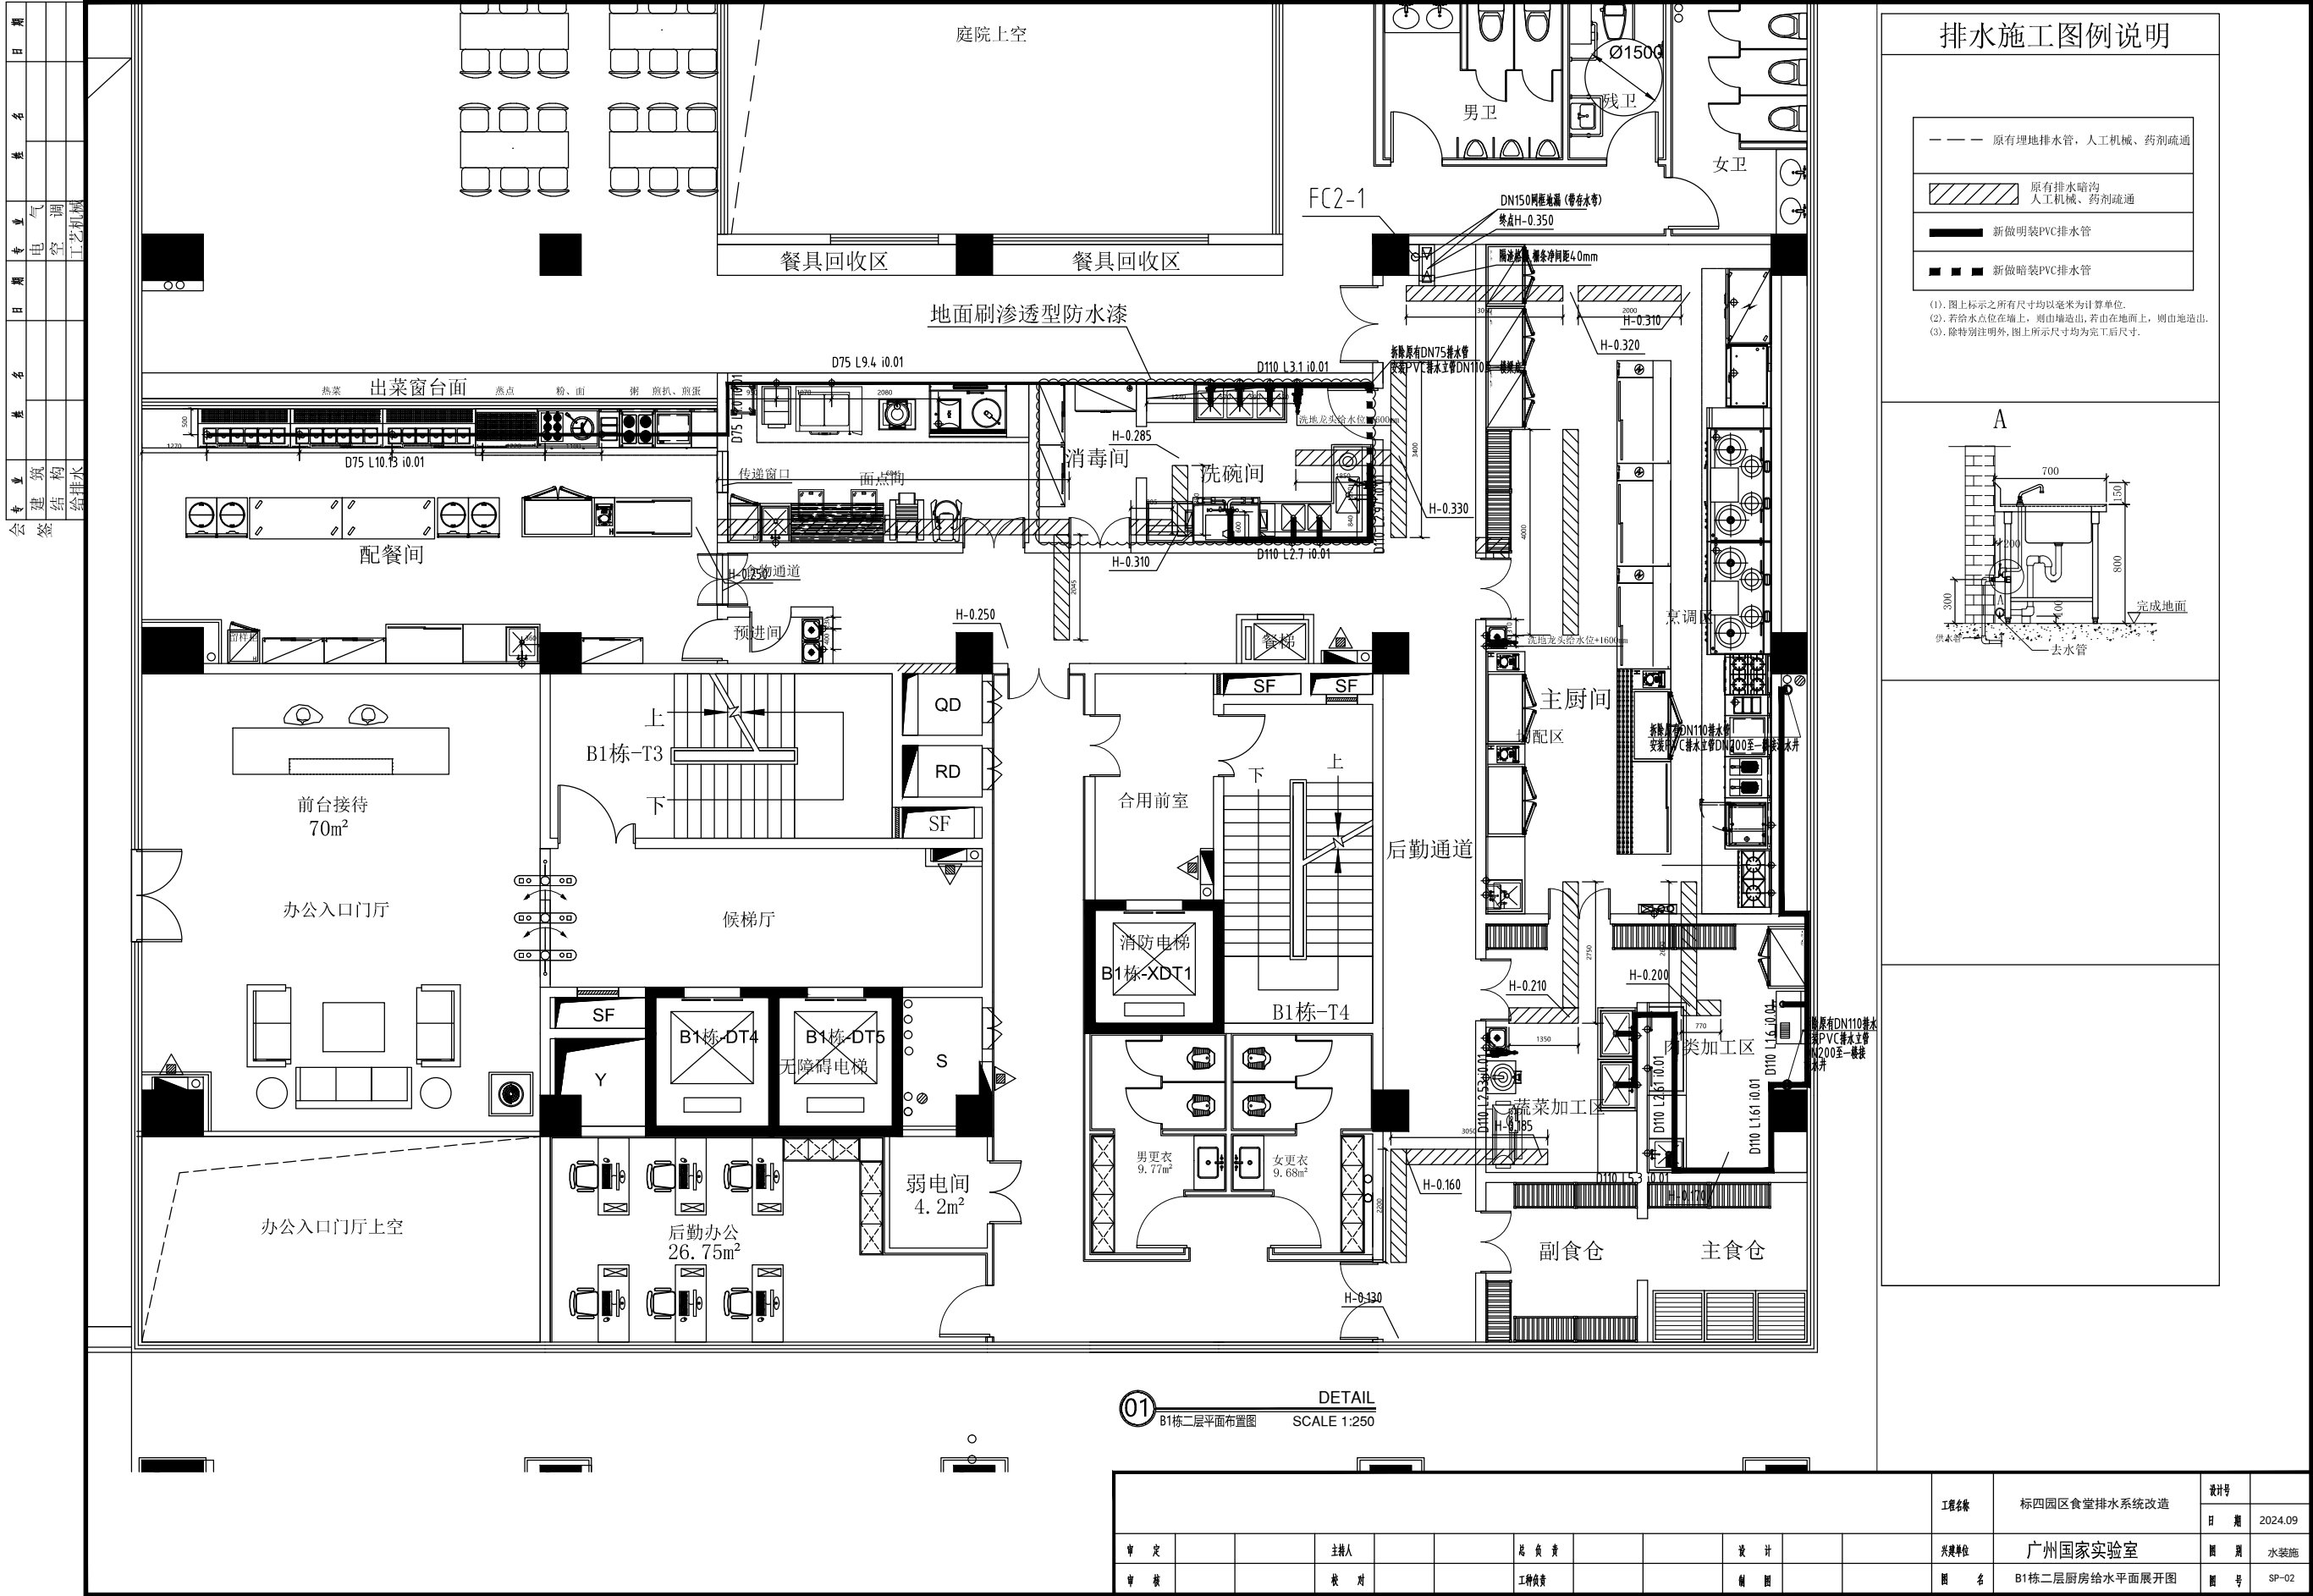


排水施工图例说明

- 原有埋地排水管, 人工机械、药剂疏通
- 原有排水暗沟
人工机械、药剂疏通
- 新做明装PVC排水管
- 新做暗装PVC排水管

- (1). 图上标示之所有尺寸均以毫米为计算单位.
- (2). 若给水点位在墙上, 则由墙边出; 若由在地面上, 则由地边出.
- (3). 除特别注明外, 图上所示尺寸均为完工后尺寸.

A

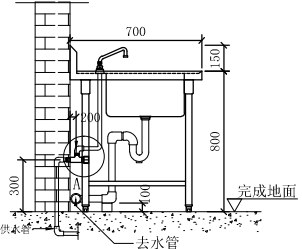

01 B1栋二层平面布置图 SCALE 1:250

工程名称				设计号			
标四园区食堂排水系统改造				日期			
建设单位				图例			
广州国家实验室				图号			
图名				图号			
B1栋二层厨房给水平面展开图				图号			
SP-02							